


# Drenaż rozsączający 4 nitki - 72 m.

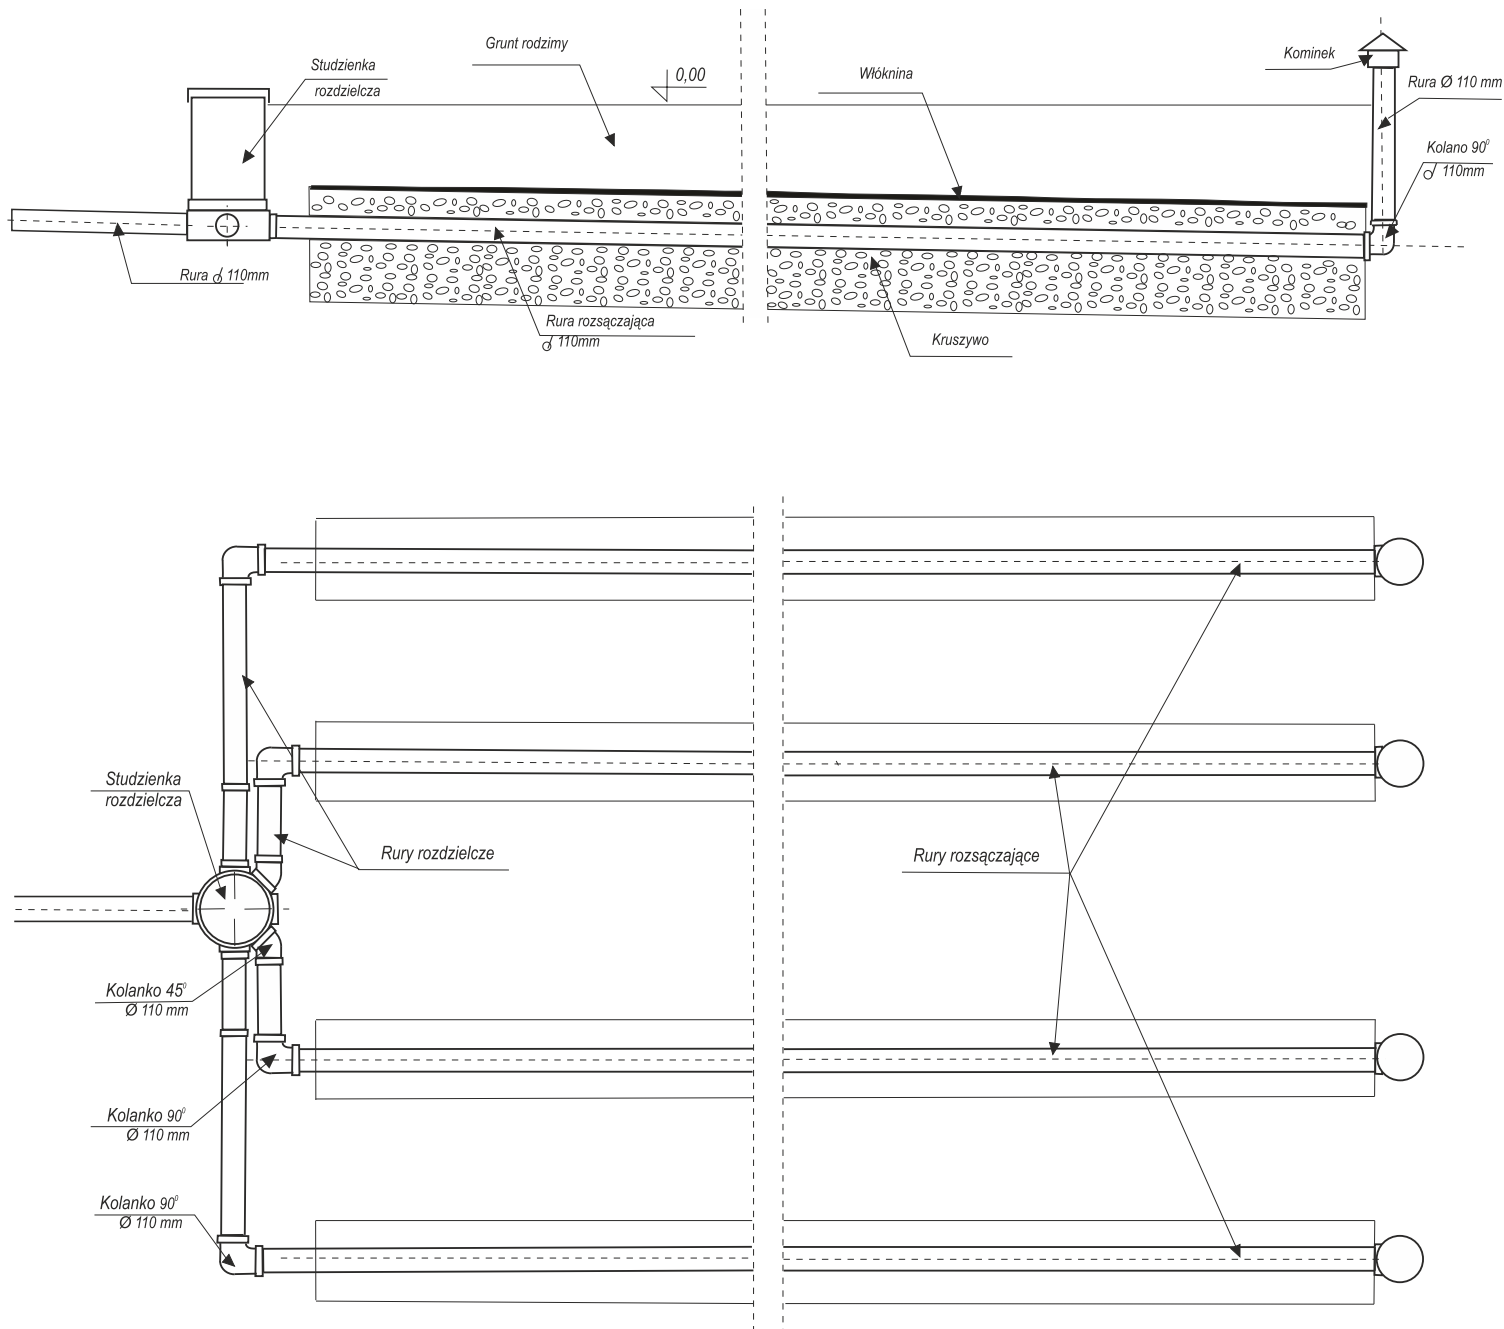

W zestawie - rury nacinane	36 szt
studzienka rozdzielcza	1 szt
rury połączeniowe	11 szt
kolanka	7 szt
wywiewki	4 szt
włóknina szer.0,5 m. .	72 mb